



План на отм.0.000
с расстановкой оборудования м1:100

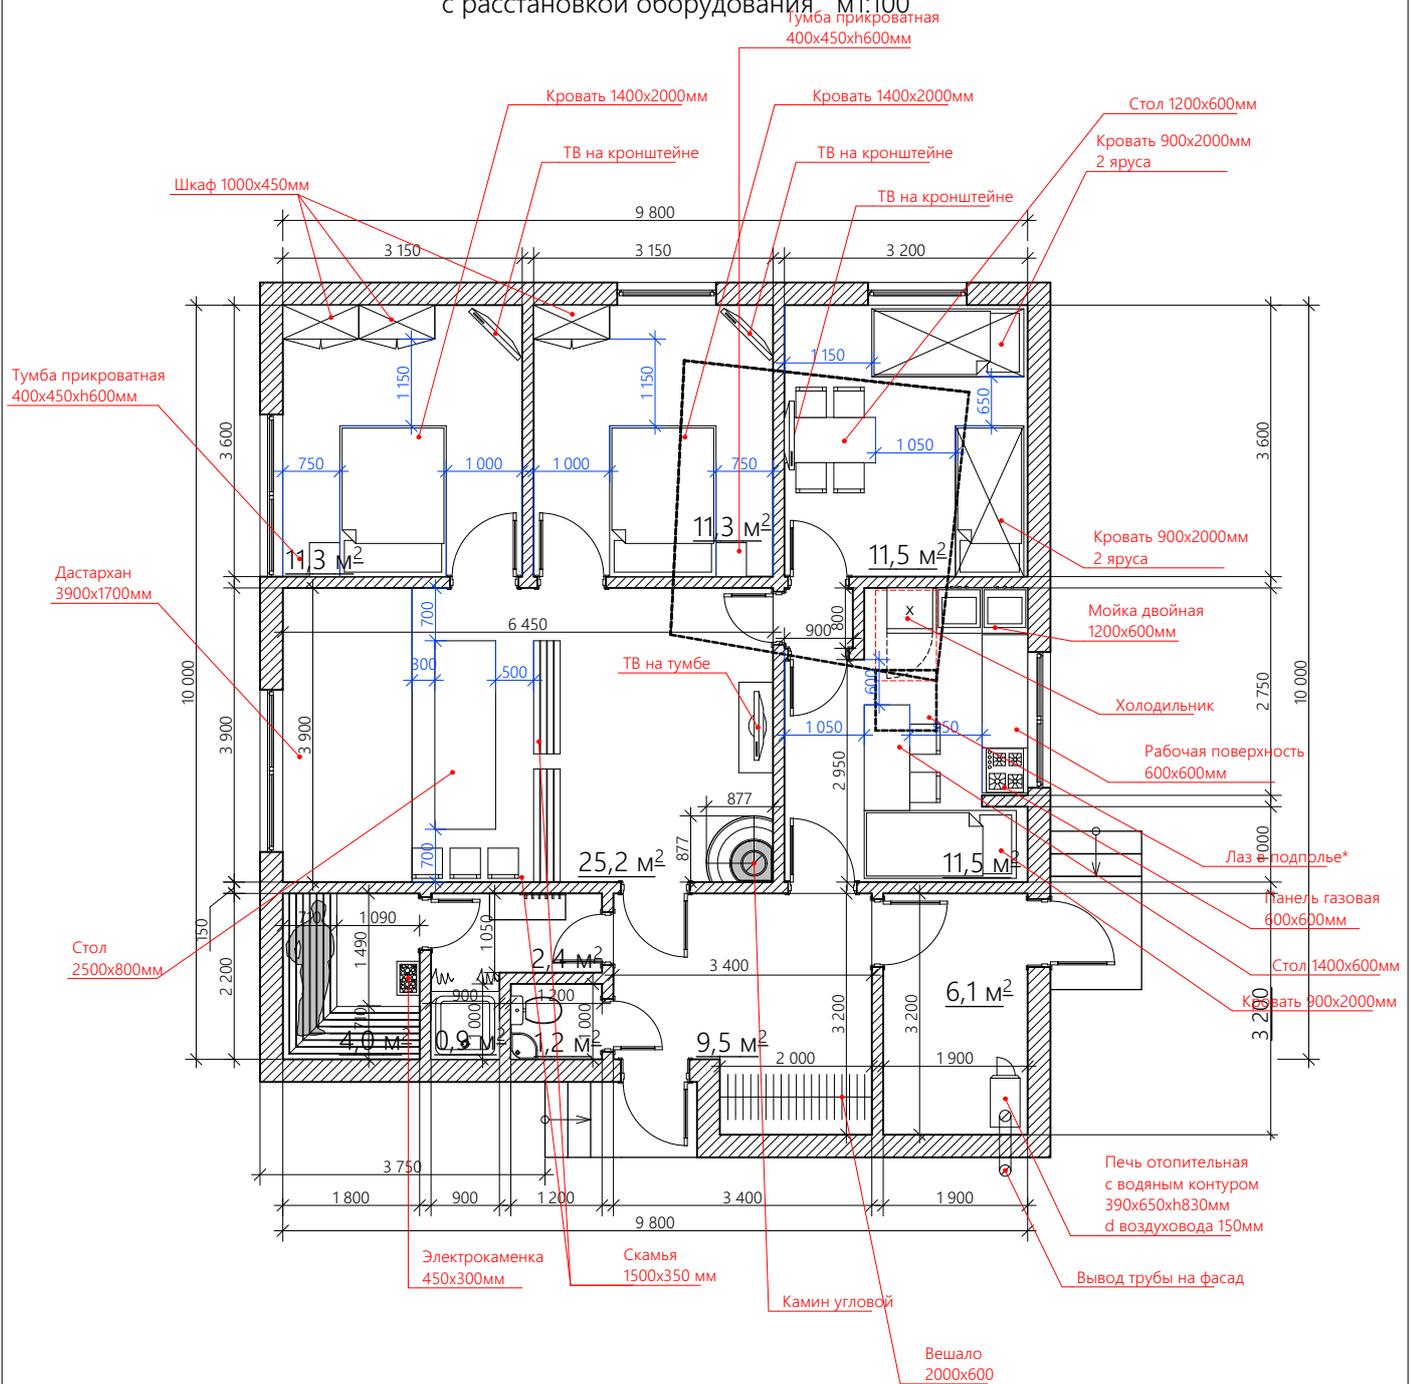


Изм.	Кол.уч.	Лист	№ док	Подпись	Дата			
					06-14		Стадия	Лист
	Руководитель						Э	Листов
	Разработал							
	Н.Контроль							
План на отм.0.000								

План элементов отопления м1:100

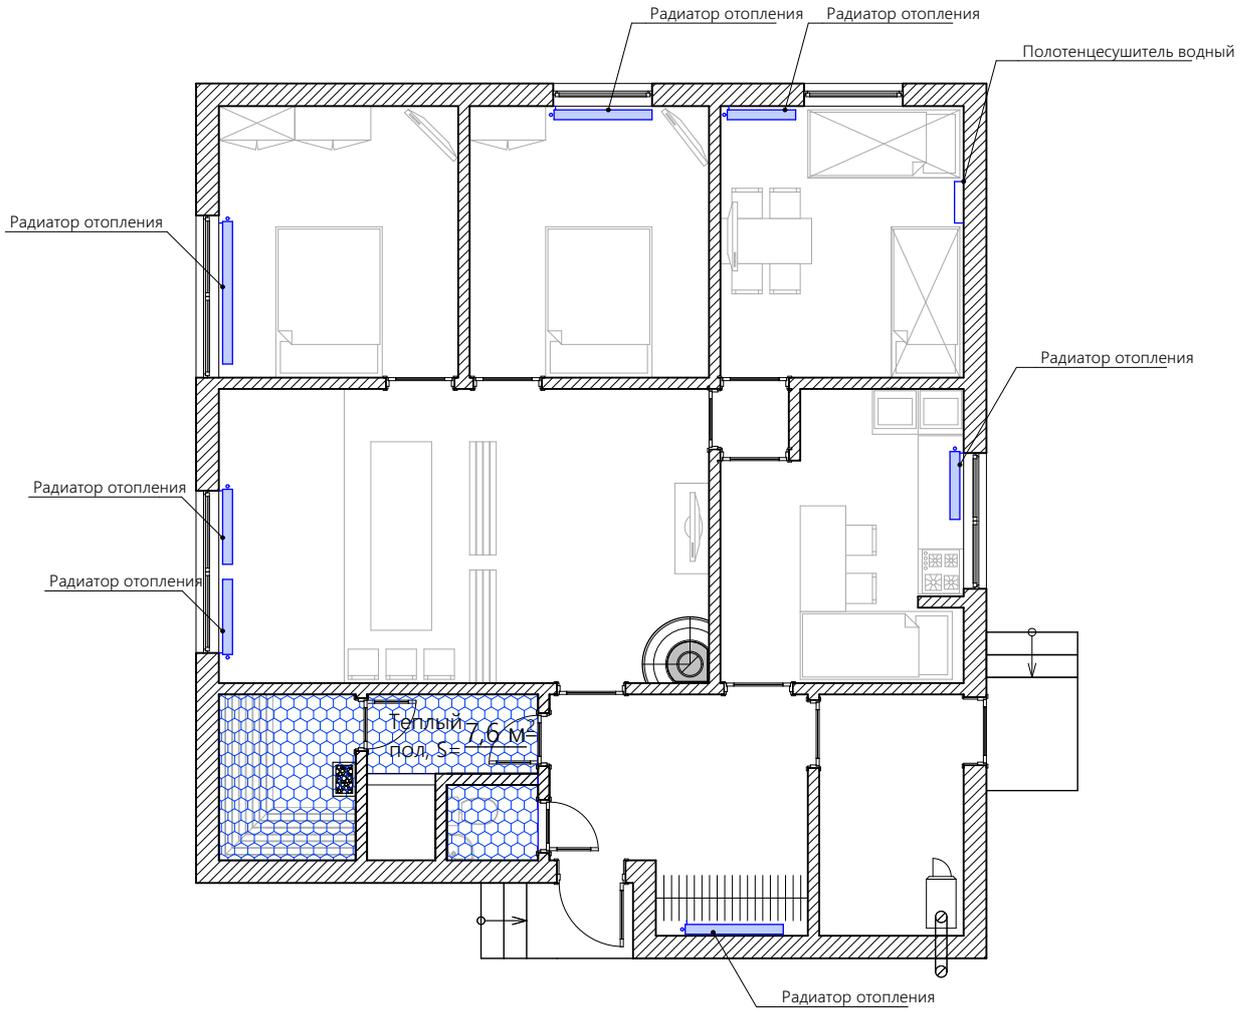


Изм.	Кол.уч.	Лист	№ док	Подпись	Дата			
					06-14		Стадия	Лист
Руководитель							Э	Листов
Разработал								
Н.Контроль								
						План на отм.0.000		

План на отм.0.000 м1:100

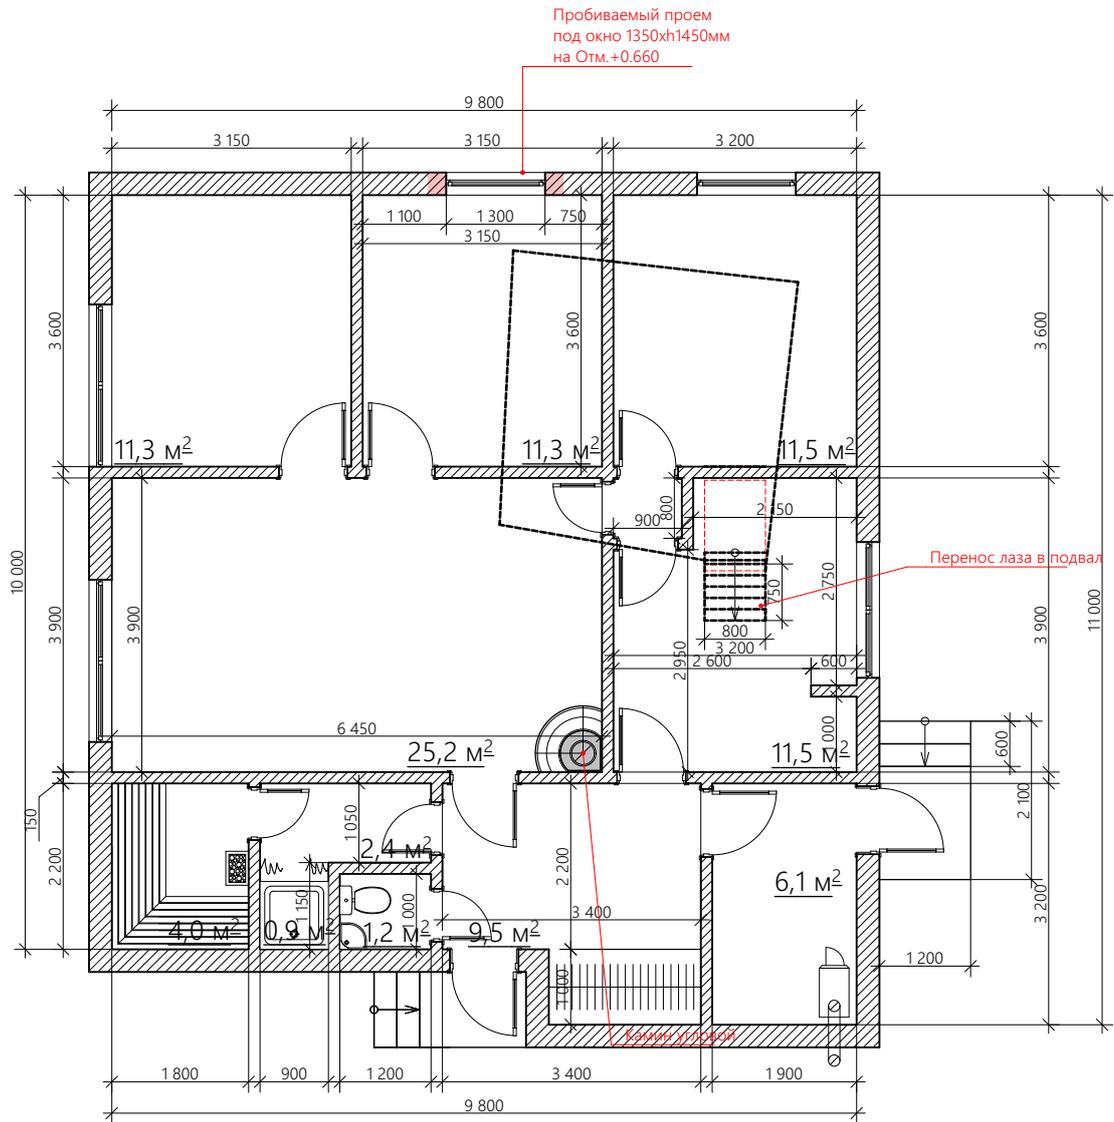

Изм.	Кол.уч.	Лист	№ док	Подпись	Дата			
					06-14		Стадия	Лист
Руководитель							Э	Листов
Разработал								
Н.Контроль								
План на отм.0.000								

План светильников м1:100

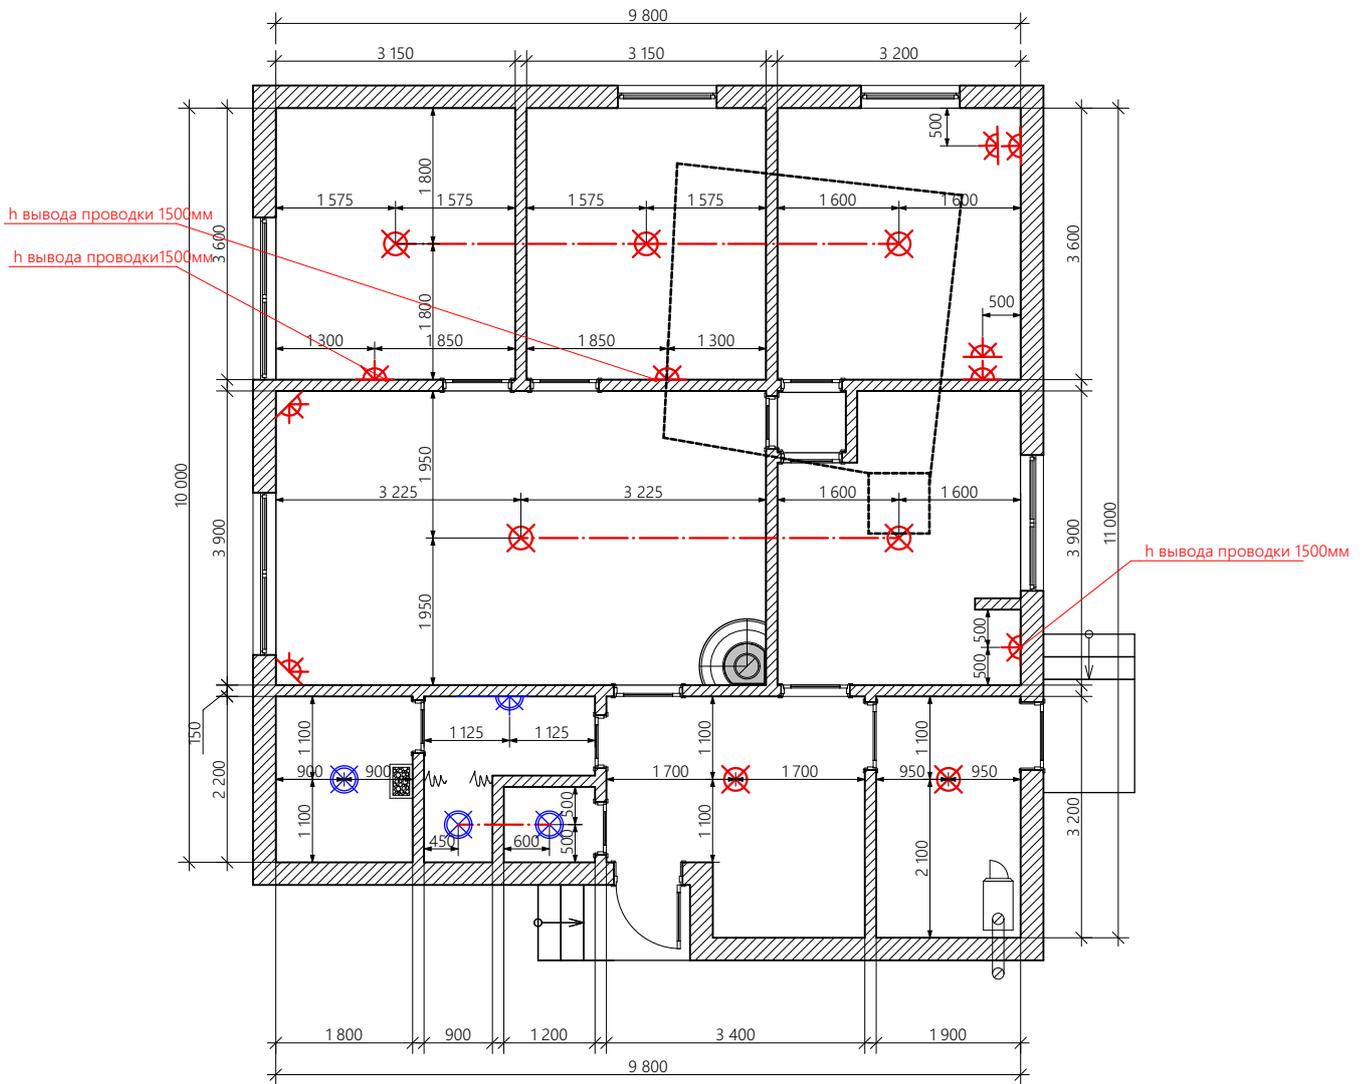

№п/п	Условное обозначение	Наименование
1	⊗	Светильник потолочный
2	⊗	Светильник потолочный (влагостойкий)
3	⊗	Бра настенное
4	⊗	Бра настенное (влагостойкое)




Изм.	Кол.уч.	Лист	№ док	Подпись	Дата
					06-14
Руководитель					
Разработал					
Н.Контроль					

План светильников м1:100


Стадия	Лист	Листов
Э		

План розеток м1:100

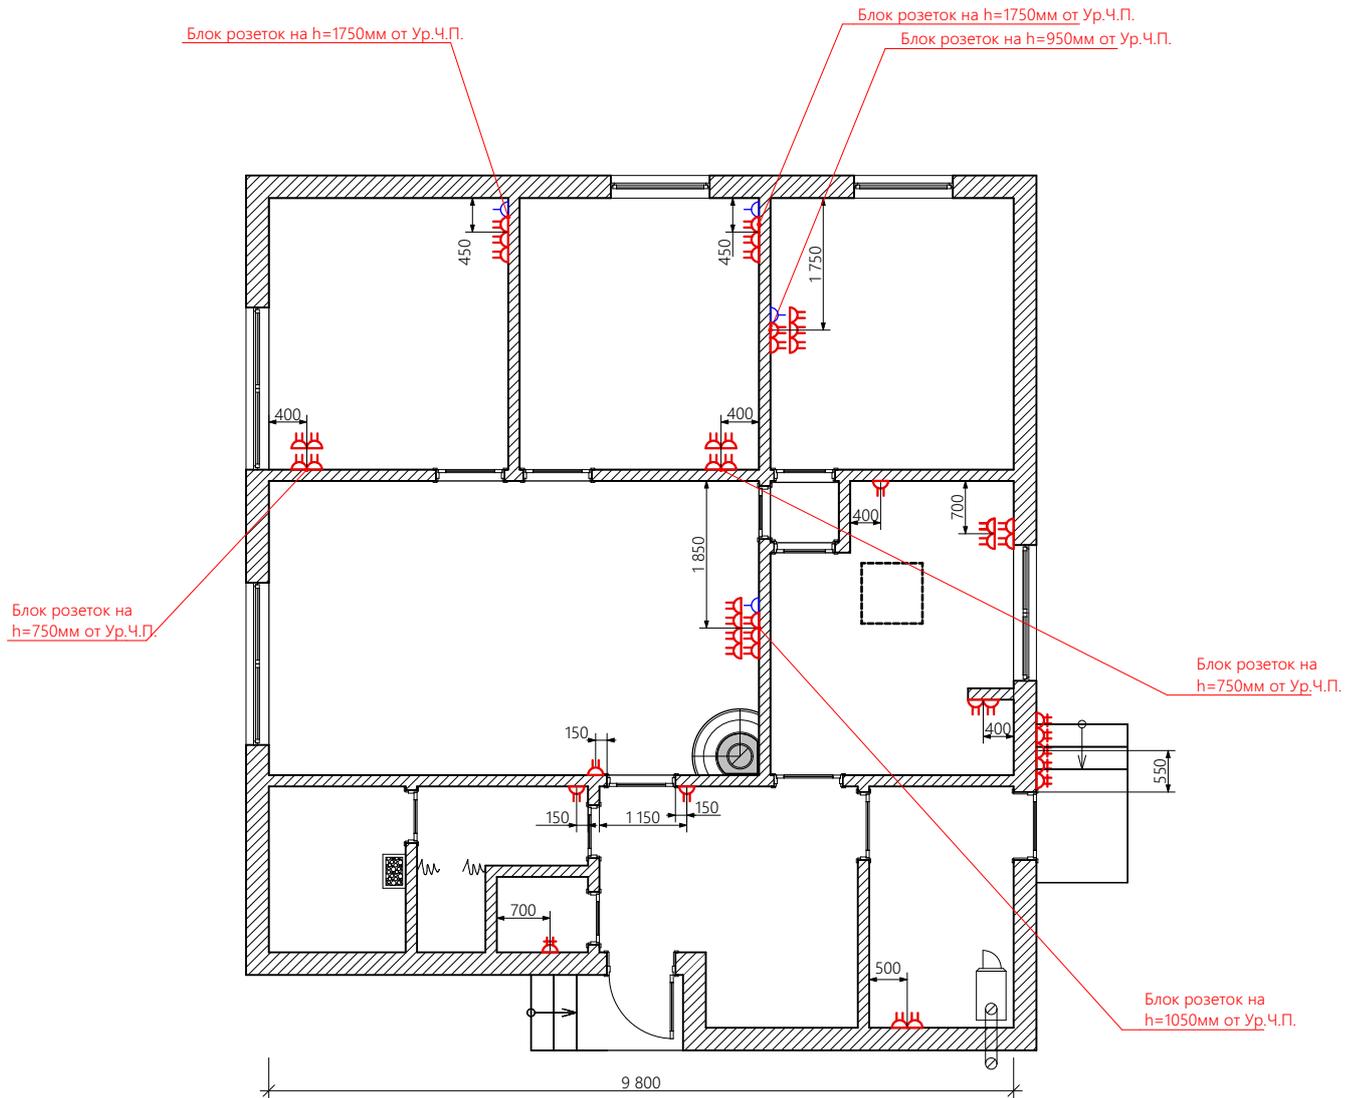


№п/п	Условное обозначение	Наименование
1		Розетка 220V
2		ТВ антенна
3		Розетка 220V с защитой от

Все розетки установить на h=300 мм от Ур.ч.п., ^{попадания влаги} кроме отмеченных

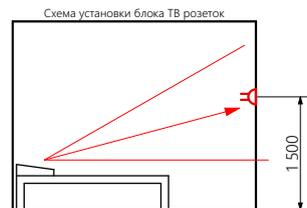

Изм.	Кол.уч.	Лист	№ док	Подпись	Дата			
					06-14	Стадия	Лист	Листов
Руководитель						Э		
Разработал								
Н.Контроль								
План розеток м1:100								

План групп включения м1:100

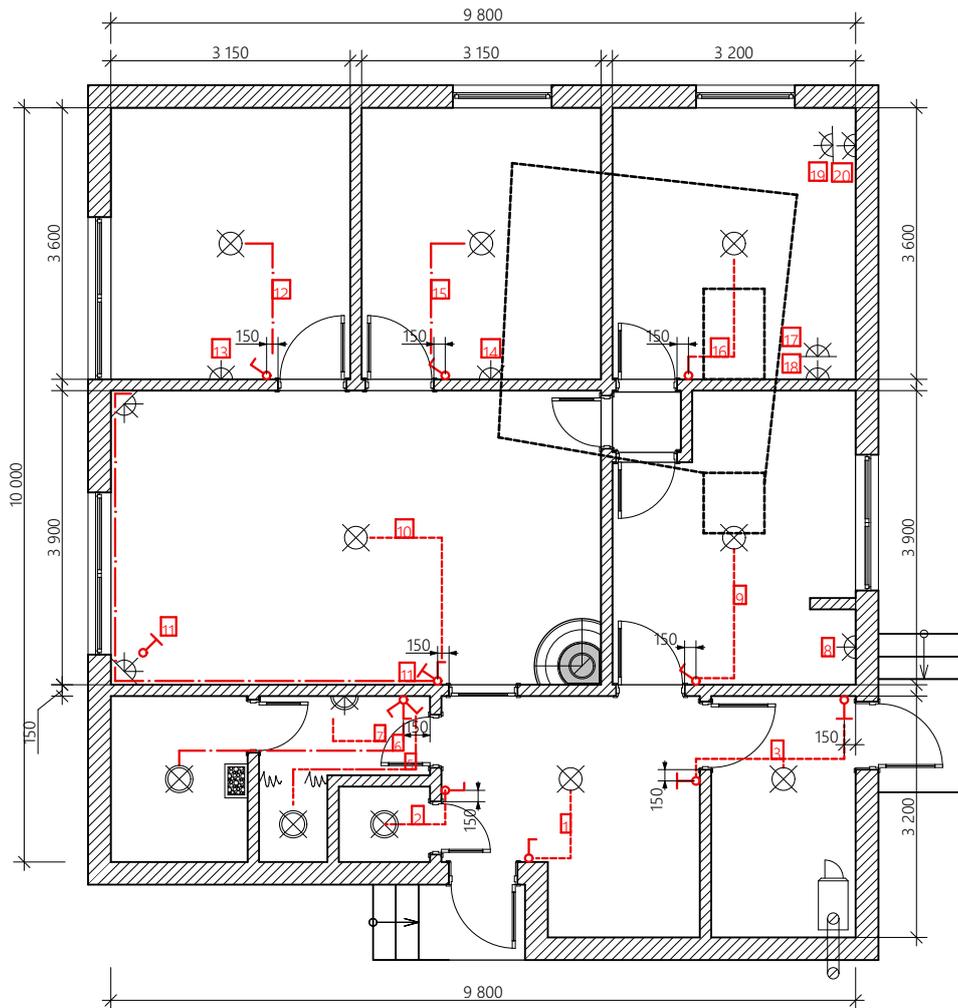


№п/п	Условное обозначение	Наименование			
1		Светильник потолочный	7		Переключатель
2		Светильник потолочный (влагостойкий)			
3		Бра настенное			
4		Бра настенное (влагостойкое)			
5		Выключатель одноклавишный			
6		Выключатель двухклавишный			

Все выключатели установить на h=1000 мм от Ур.Ч.П.

Изм.	Кол.уч.	Лист	№ док	Подпись	Дата			
					06-14		Стадия	Лист
Руководитель							Э	Листов
Разработал								
Н.Контроль								
План светильников м1:100								

Сводный план электрики м1:100

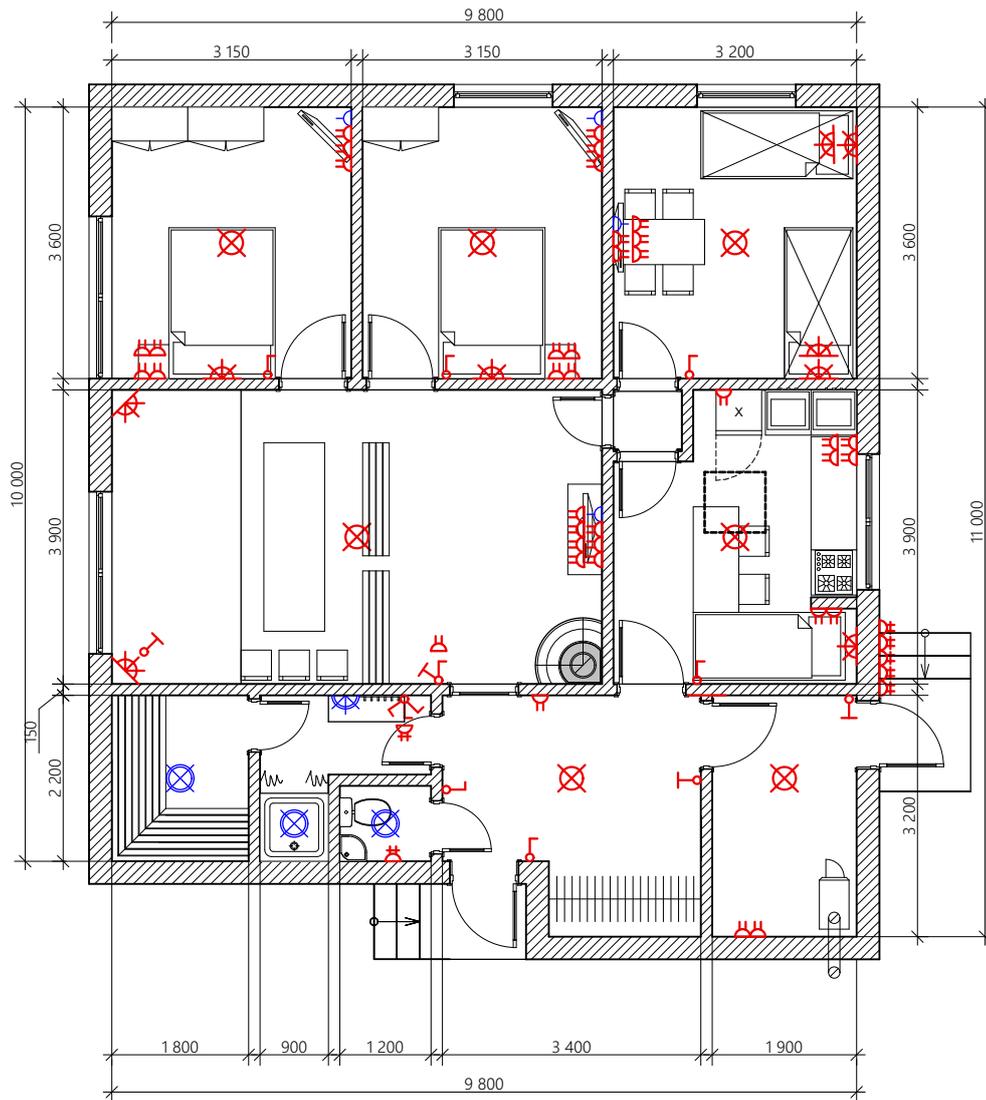


№п/п	Условное обозначение	Наименование
1		Светильник потолочный
2		Светильник потолочный (влагостойкий)
3		Бра настенное
4		Бра настенное (влагостойкое)
5		Выключатель одноклавишный
6		Выключатель двухклавишный

Все выключатели установить на h=1000 мм от Ур.Ч.П.


Изм.	Кол.уч.	Лист	№ док	Подпись	Дата			
					06-14		Стадия	Лист
Руководитель							Э	Листов
Разработал								
Н.Контроль								
План светильников м1:100								

Вид 1
(Пом.1)

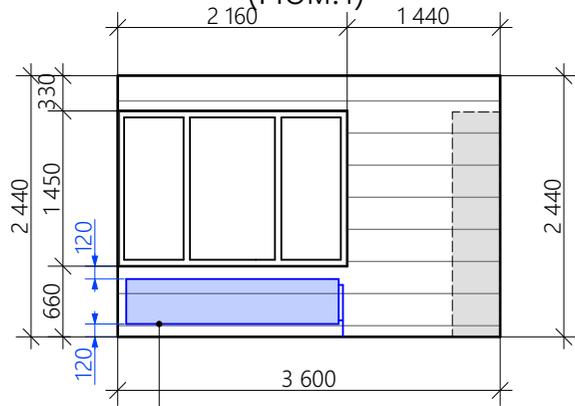


Радиатор отопления

Вид 2
(Пом.1)

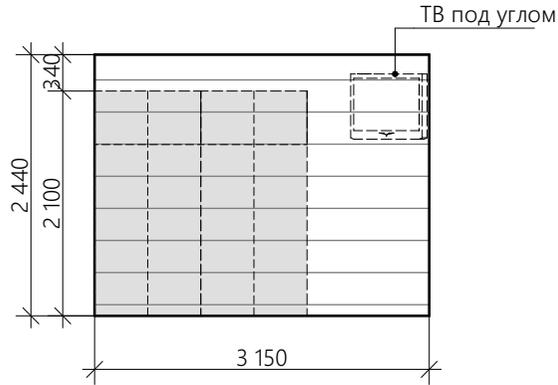


Вид 3
(Пом.1)

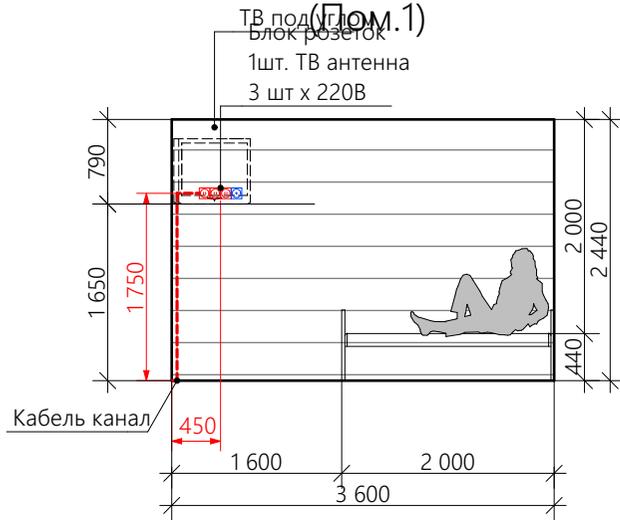

Вид 4
(Пом.1)




Фрагмент плана
Помещение №1

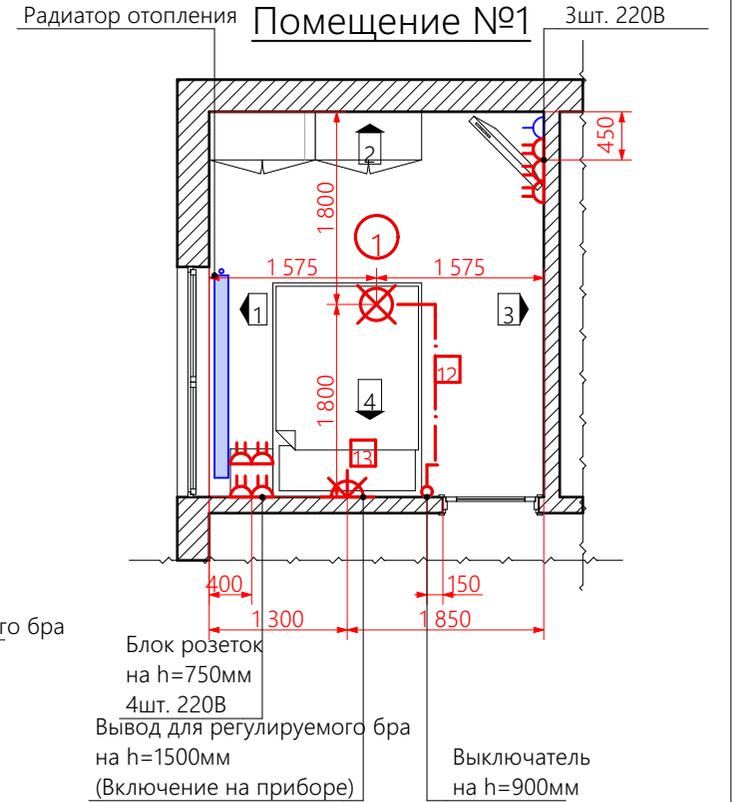


Развертки по помещению №1
M1:50 (1см=0,5м)

Вид 5
(Пом.2)

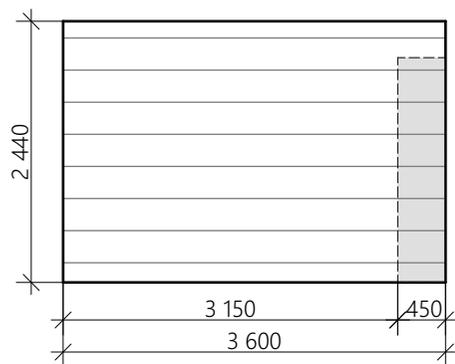


Вид 6
(Пом.2)

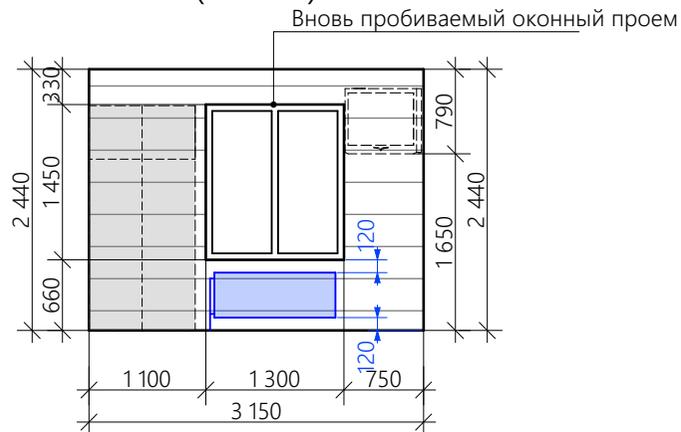


Фрагмент плана
Помещение №2

Блок розеток
на h=1750мм
1шт. ТВ антенна
3шт. 220В

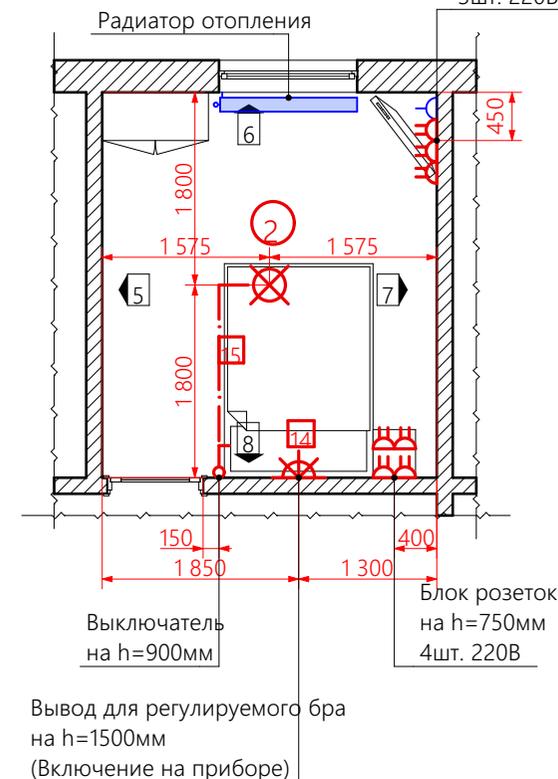


Вид 7

(Пом.2)
Блок розеток
1шт. ТВ антенна
3 шт x 220В

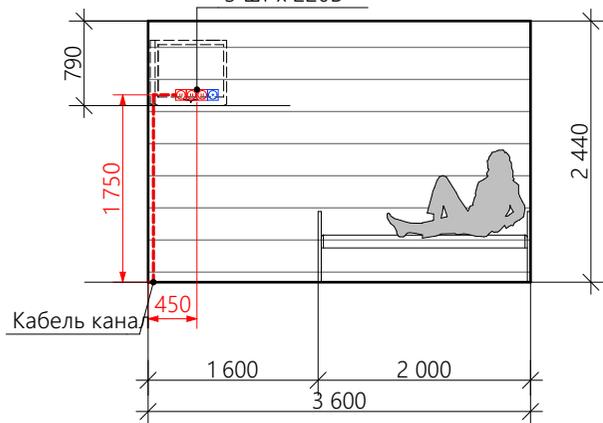

Вид 8


(Пом.2)
Вывод для регулируемого бра

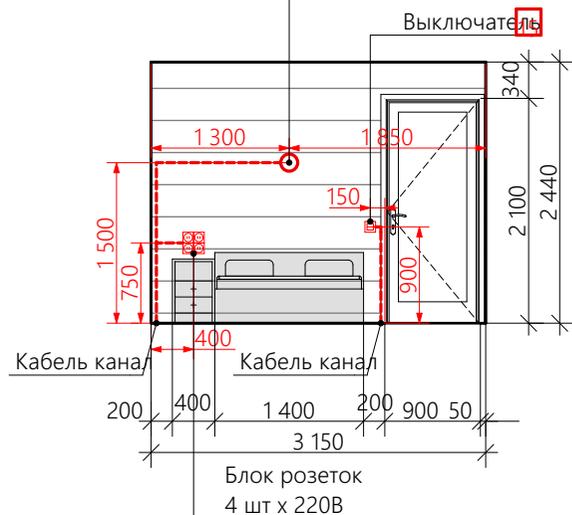

Развертки по помещению №2
M1:50 (1см=0,5м)


Вид 9

(Пом.3)
Блок розеток
1шт. ТВ антенна
5 шт x 220В

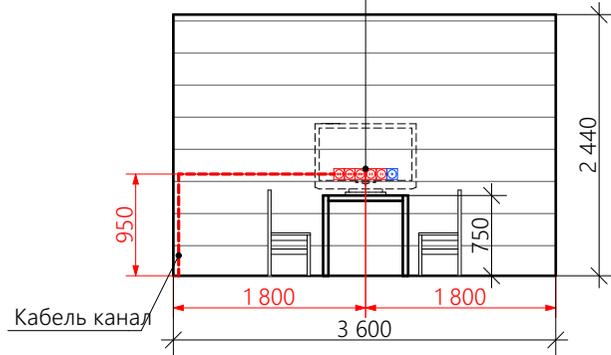

Вид 10

(Пом.3)

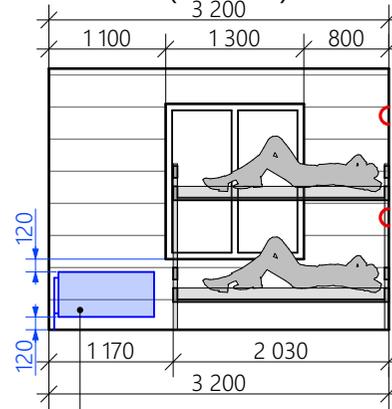


Радиатор отопления

Фрагмент плана


Помещение №3
Вывод для регулируемого бра
на h=1050мм

(Включение на приборе)
Вывод для регулируемого бра
на h=2000мм
(Включение на приборе)

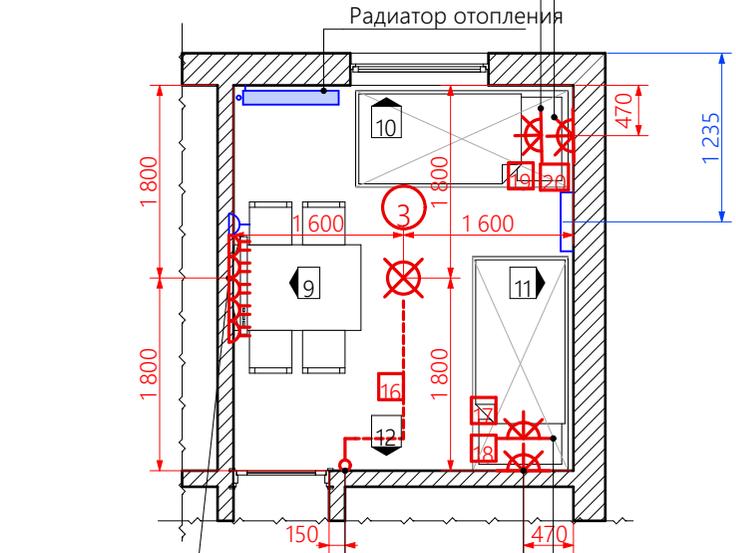


Вид 11

(Пом.3)
Вывод для регулируемого бра

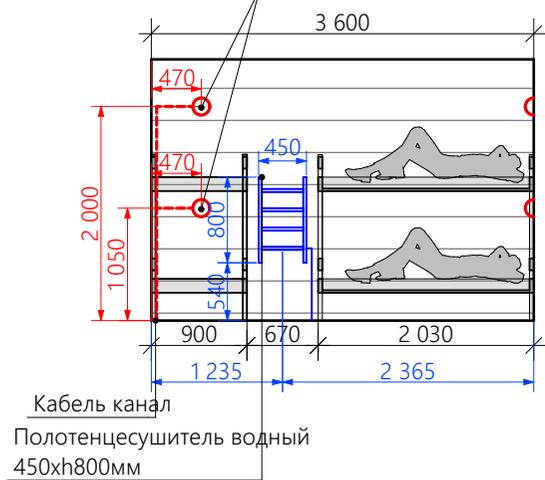

Вид 12

(Пом.3)
Вывод для регулируемого бра

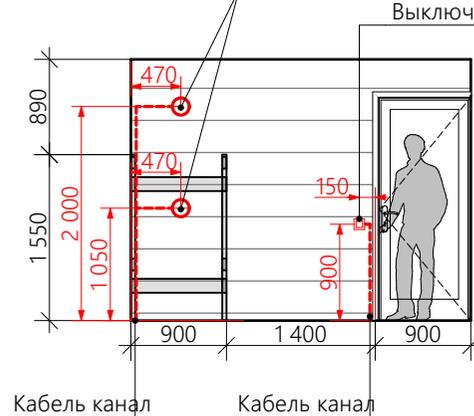

Выключатель





Блок розеток
на h=950мм
1шт. ТВ антенна
5шт. 220В

Выключатель
на h=900мм


Вывод для регулируемого бра
на h=1050мм
(Включение на приборе)
Вывод для регулируемого бра
на h=2000мм
(Включение на приборе)

Развертки по помещению №3

M1:50 (1см=0,5м)

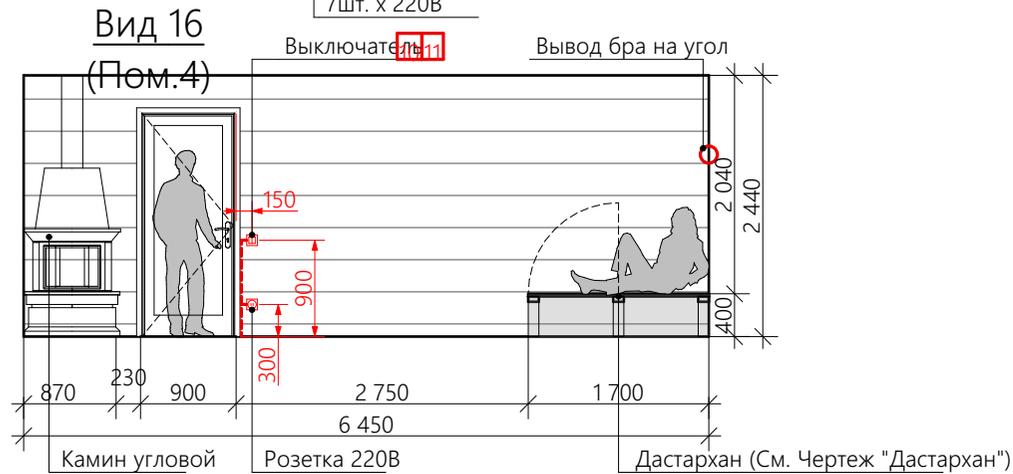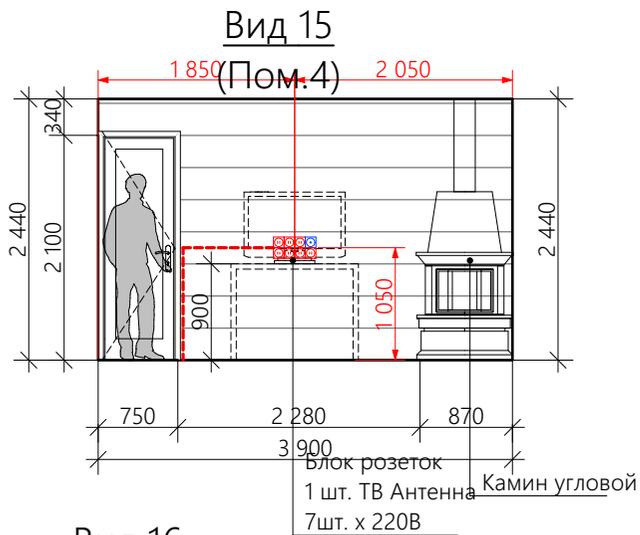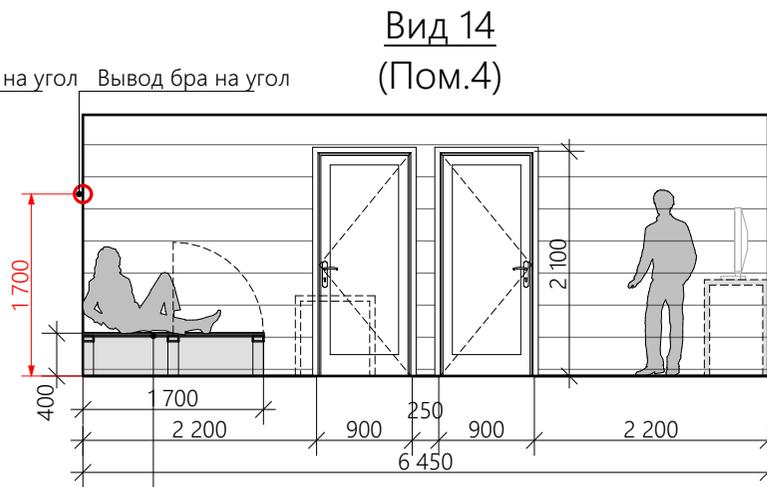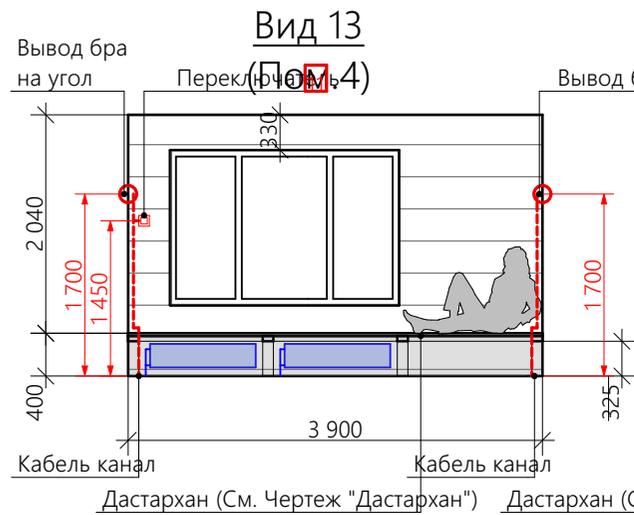


Вывод для бра группа 11 на h=1700мм

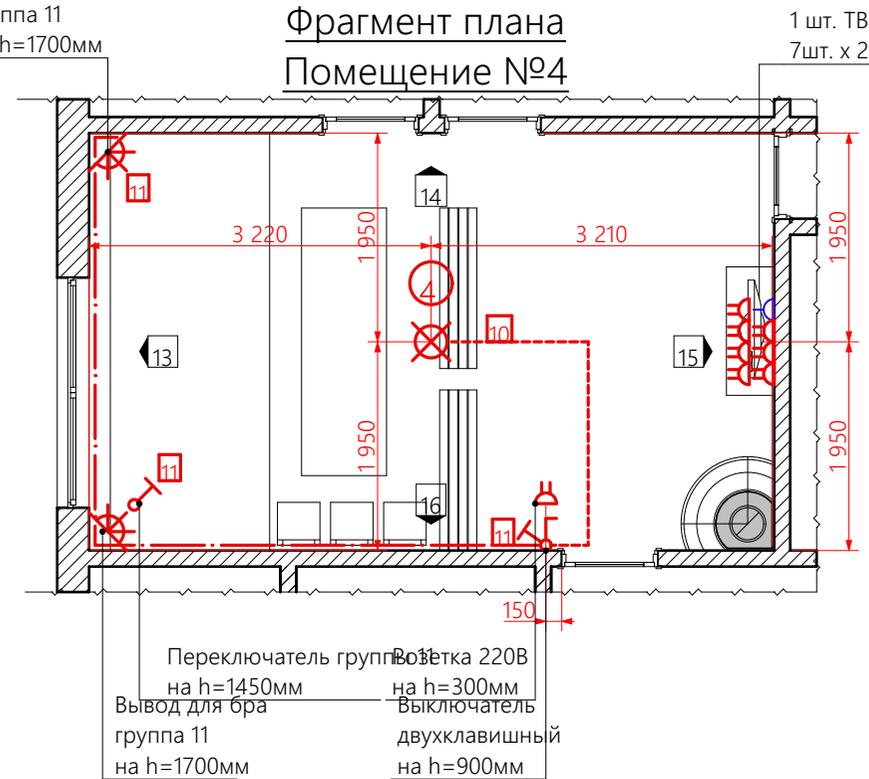


Развертки по помещению №4
M1:50 (1см=0,5м)


Вид 21
(Пом.6)

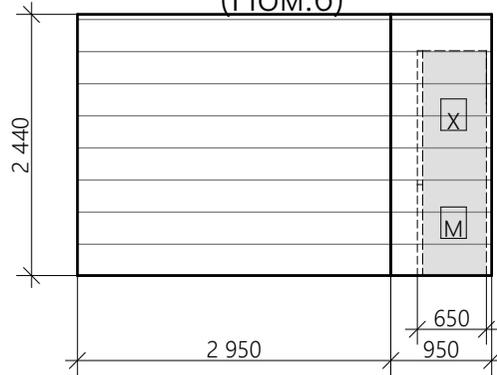


Вид 22
(Пом.6)

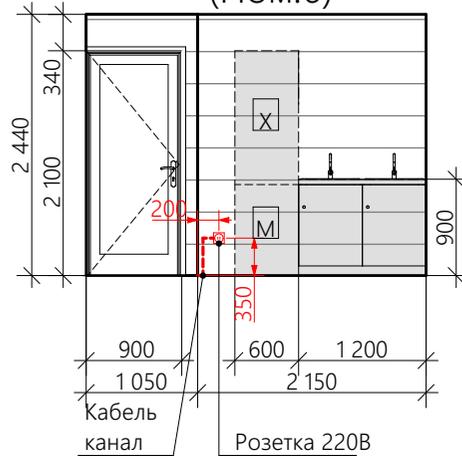


Фрагмент плана
Помещение №6

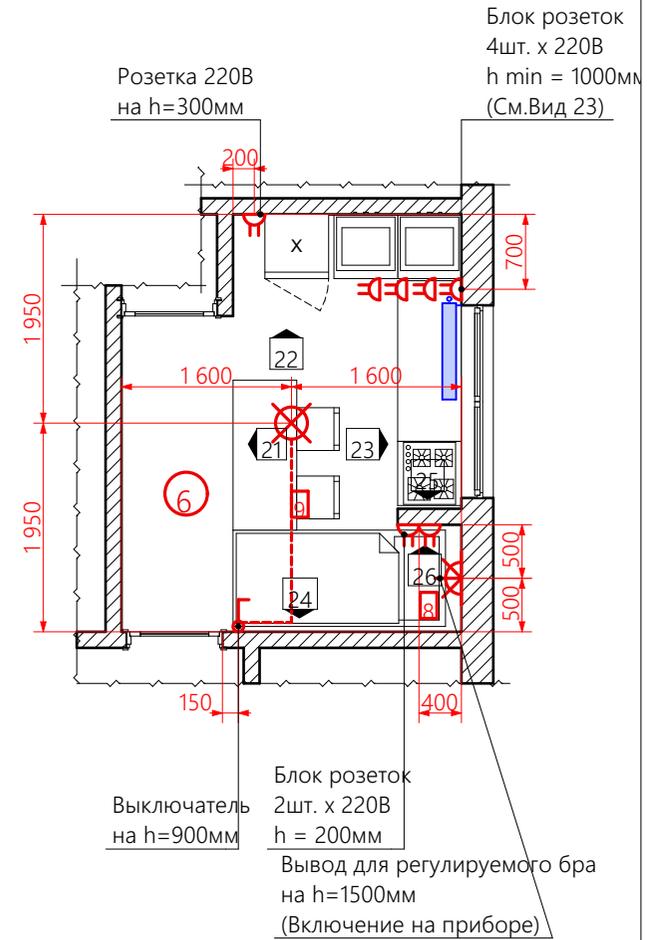


Вид 23
(Пом.6)

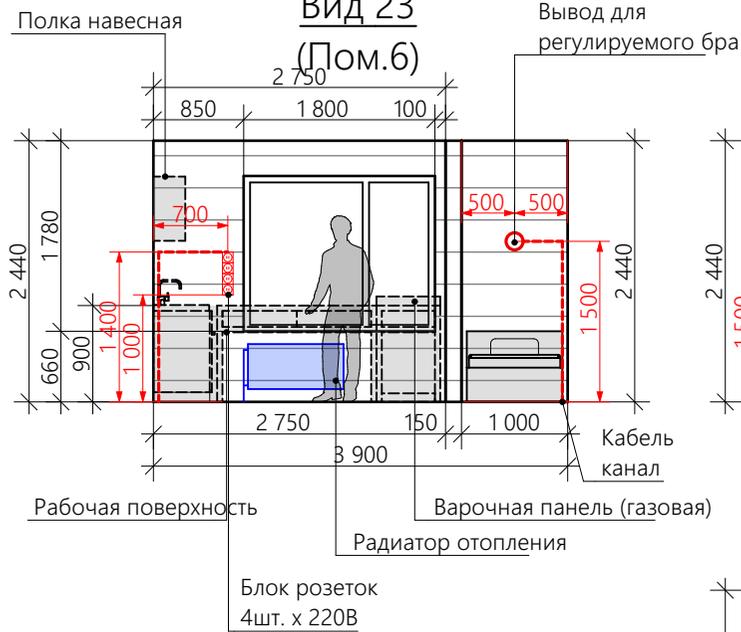


Вид 24
(Пом.6)

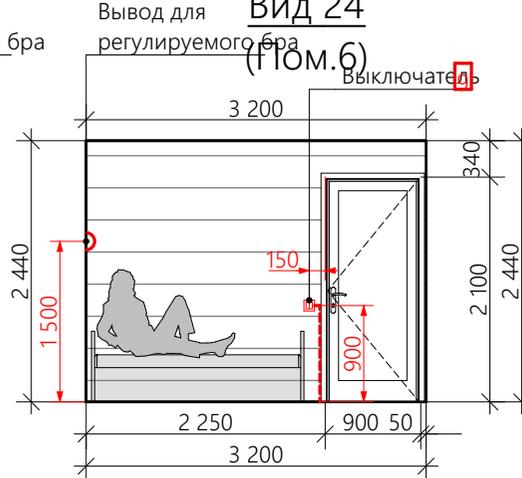

Вид 25
(Пом.6)

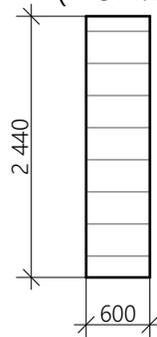


Вид 26
(Пом.6)

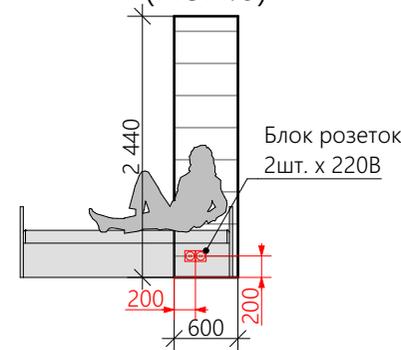


Развертки по помещению №6
M1:50 (1см=0,5м)

Фрагмент плана разверток
Помещение №7,8,9,10

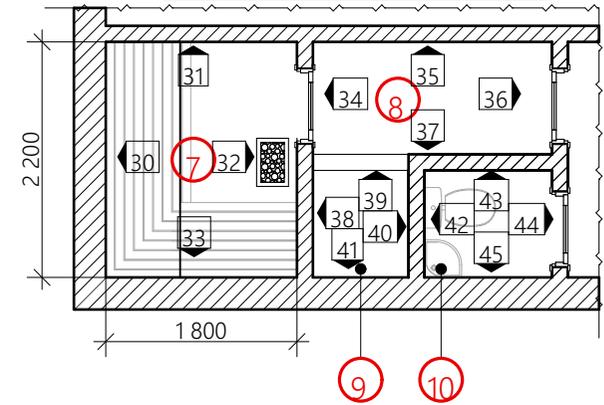

Фрагмент плана

Помещение №7,8,9,10

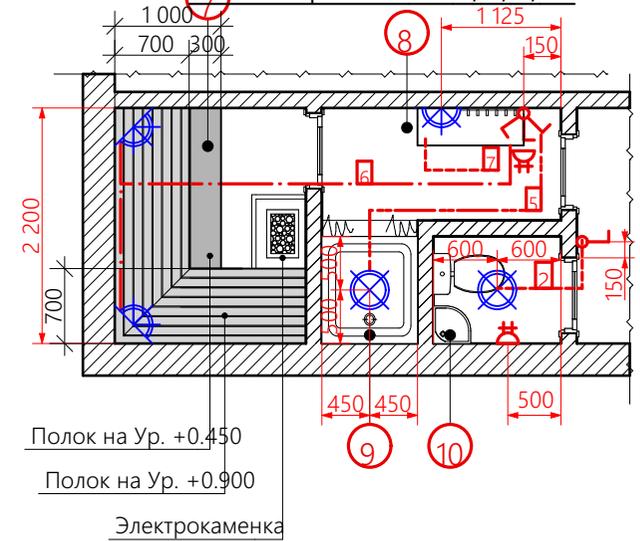

Развертки по помещениям №7,8,9,10
M1:50 (1см=0,5м)